




Разрез 10-10

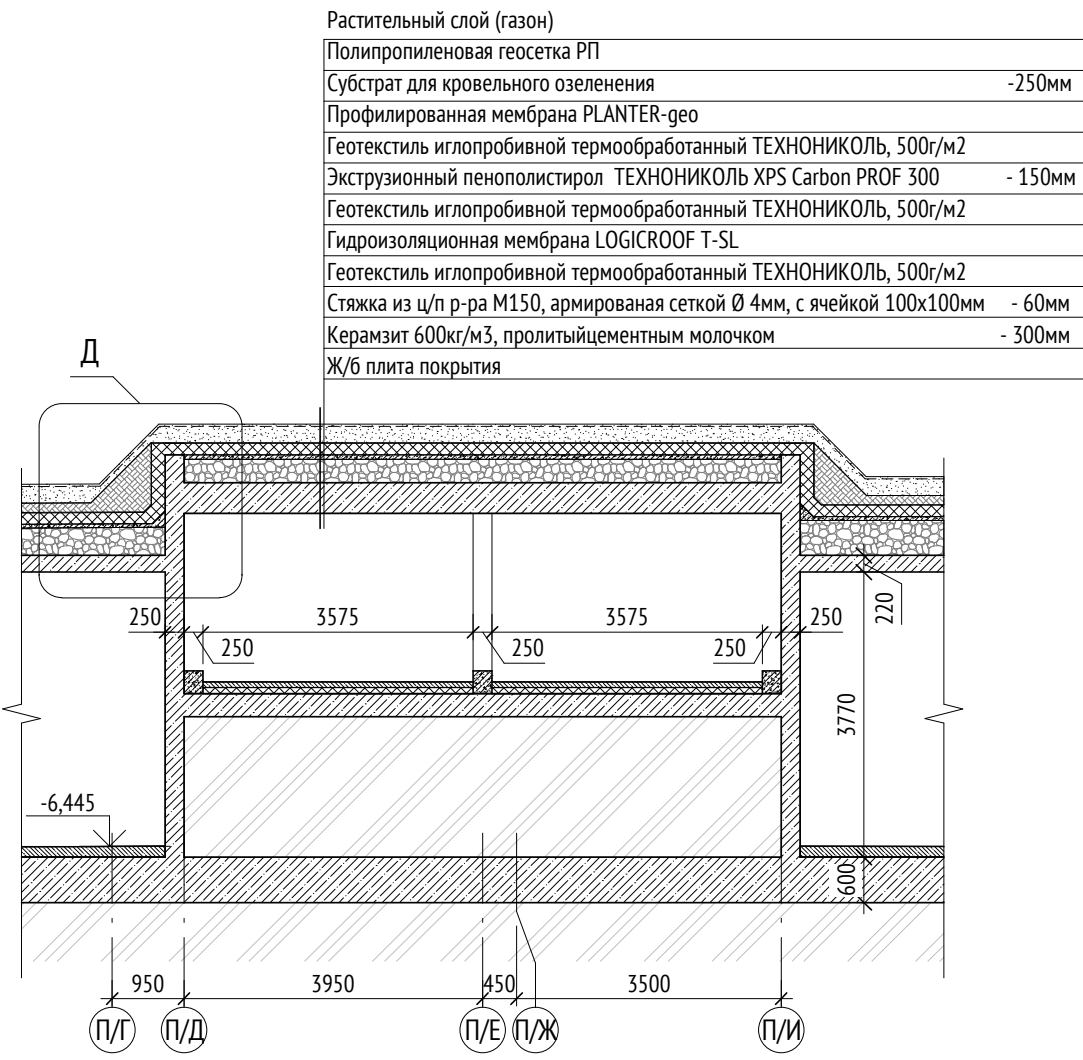


Разрез 8-8

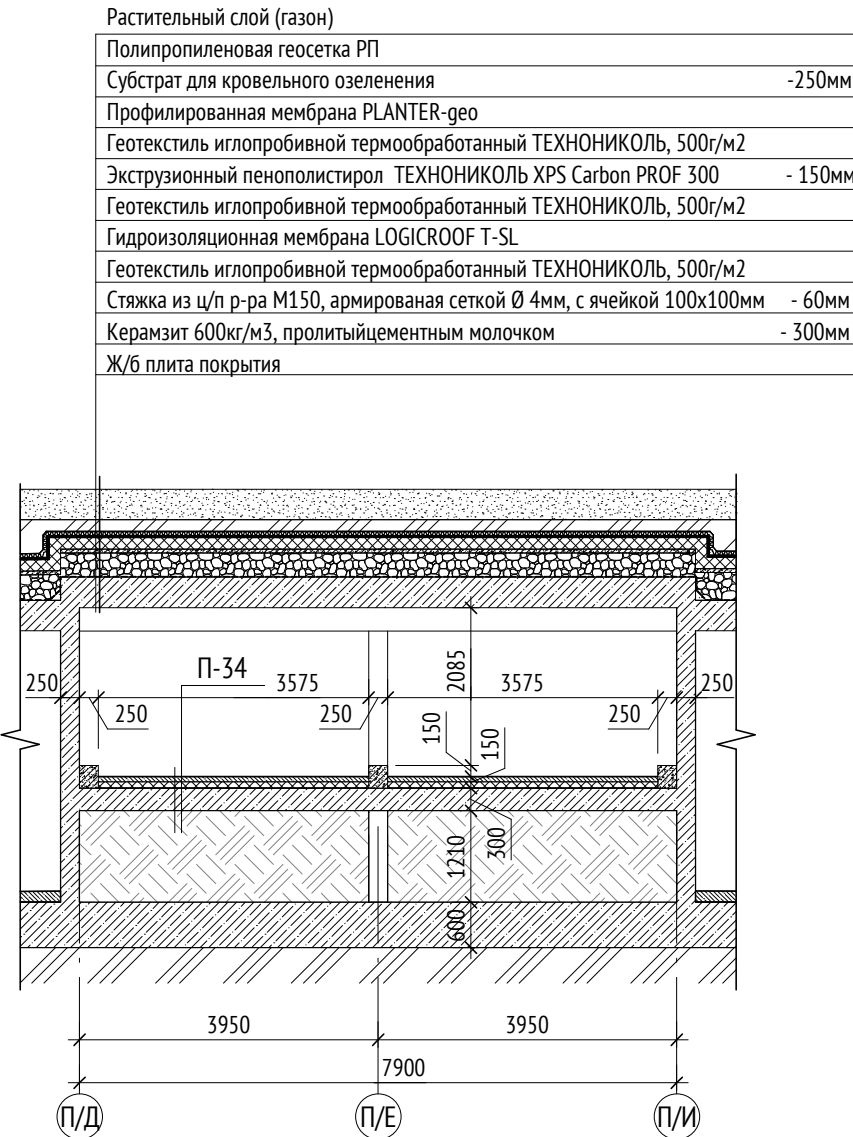


Разрез 7-7

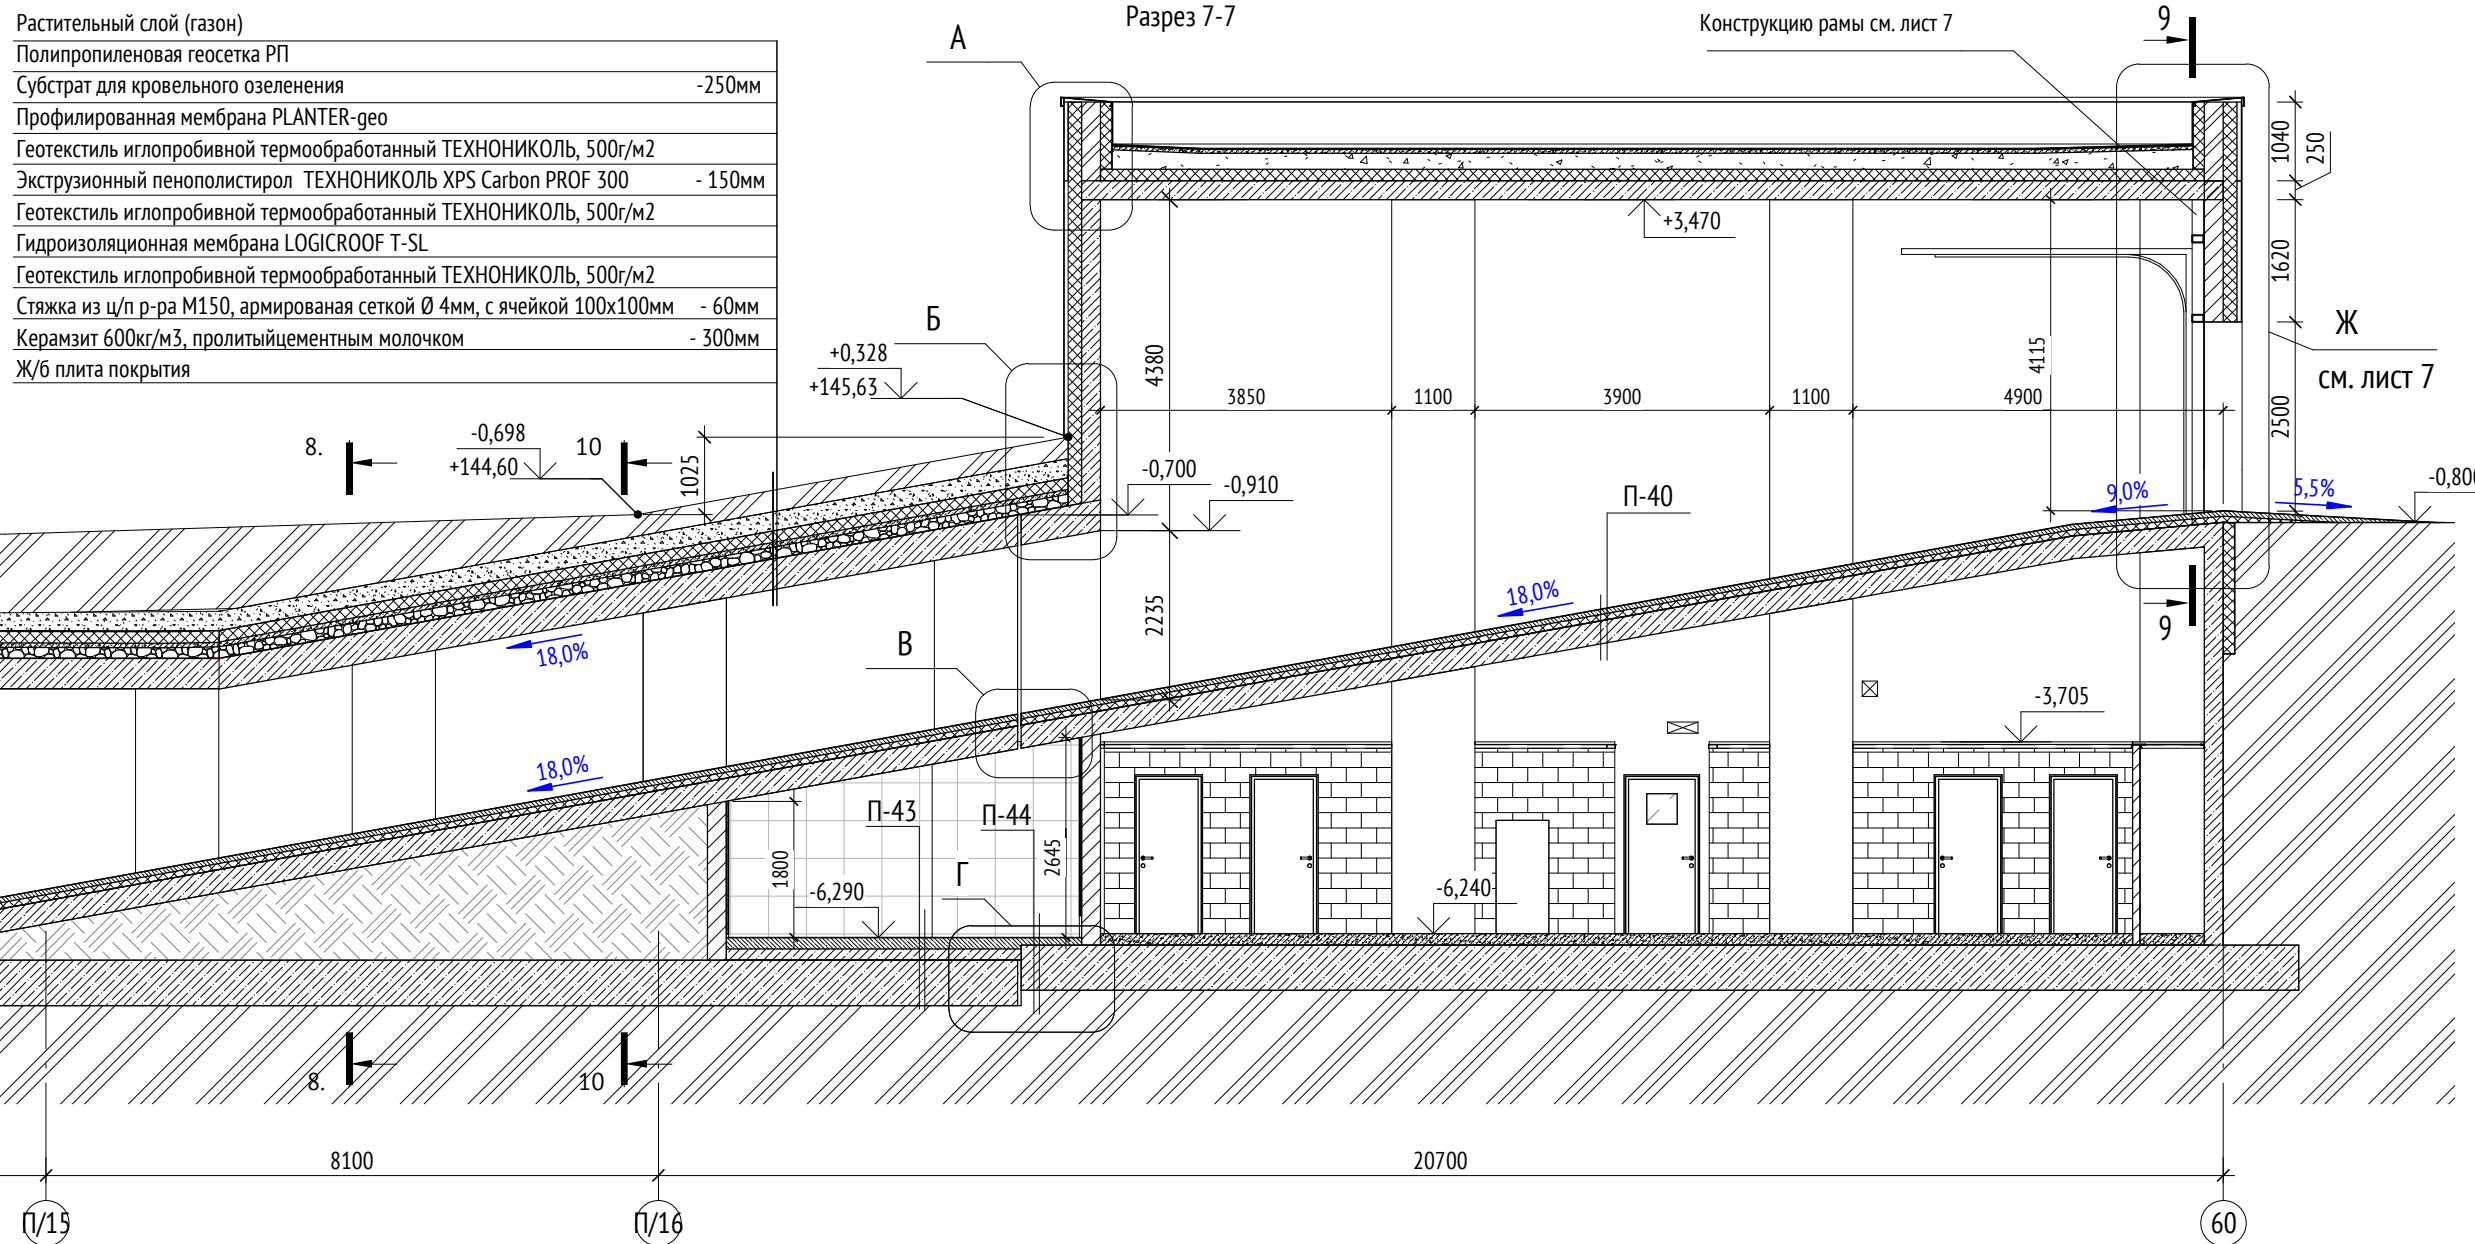


Узел В. Устройство деформационного шва на рамле автостоянки

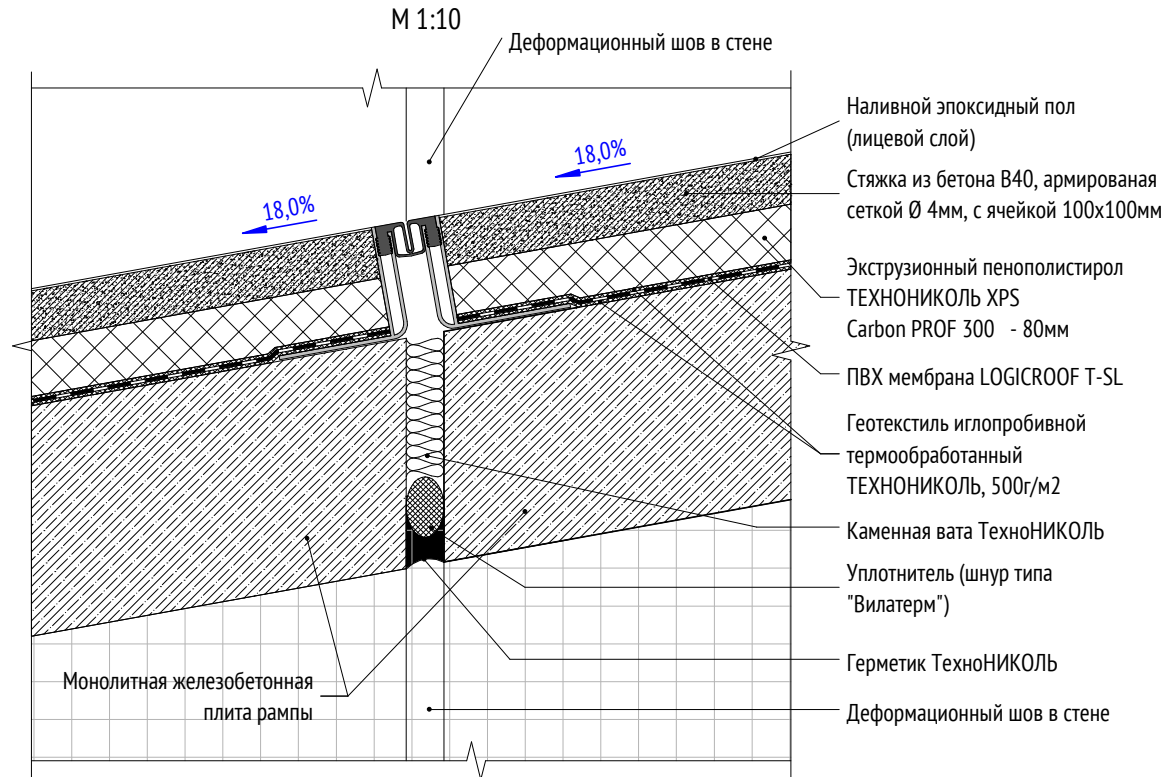


Узел устройства деформационного шва в фундаментной плите с разуклонкой пола

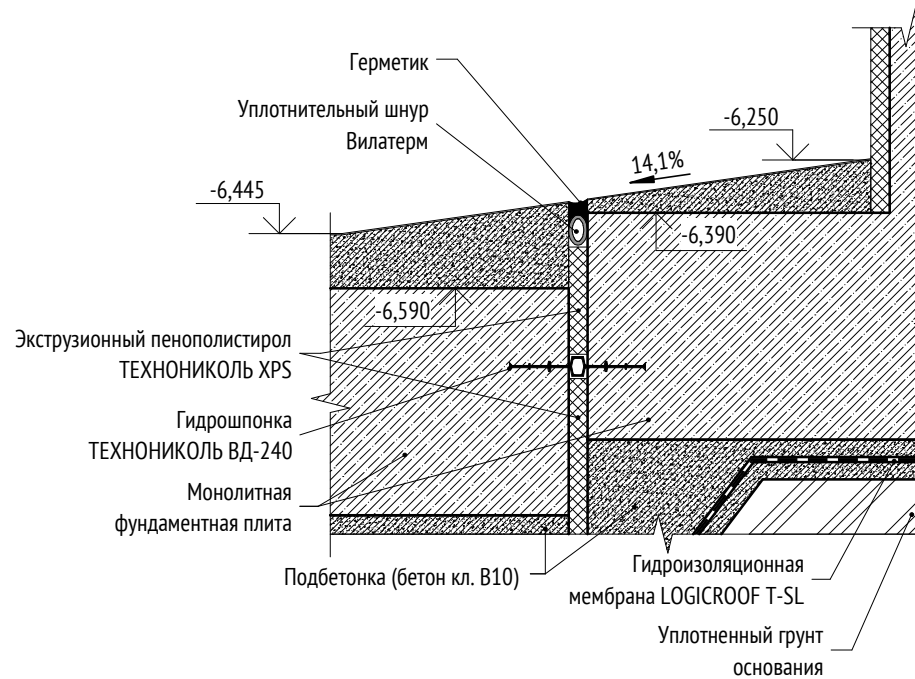

Узел Г

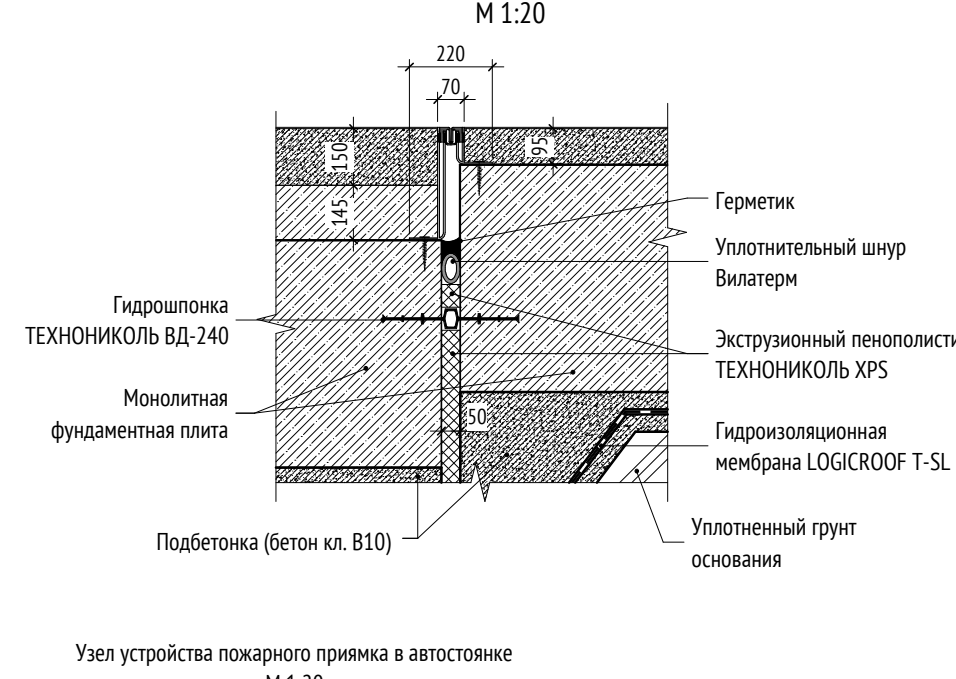

Условные обозначения:

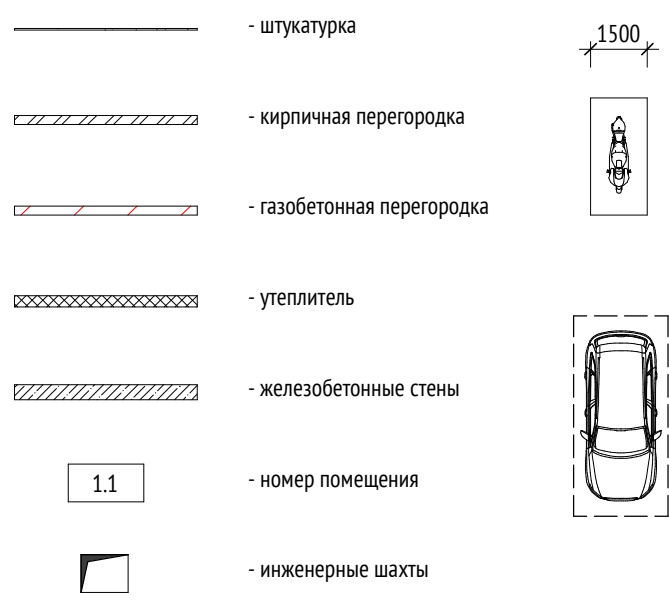

Условные обозначения:


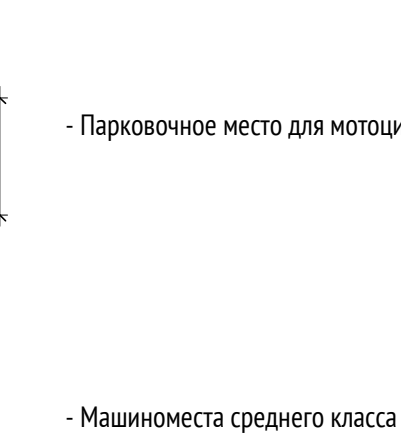


Схема подъемно-секционных ворот

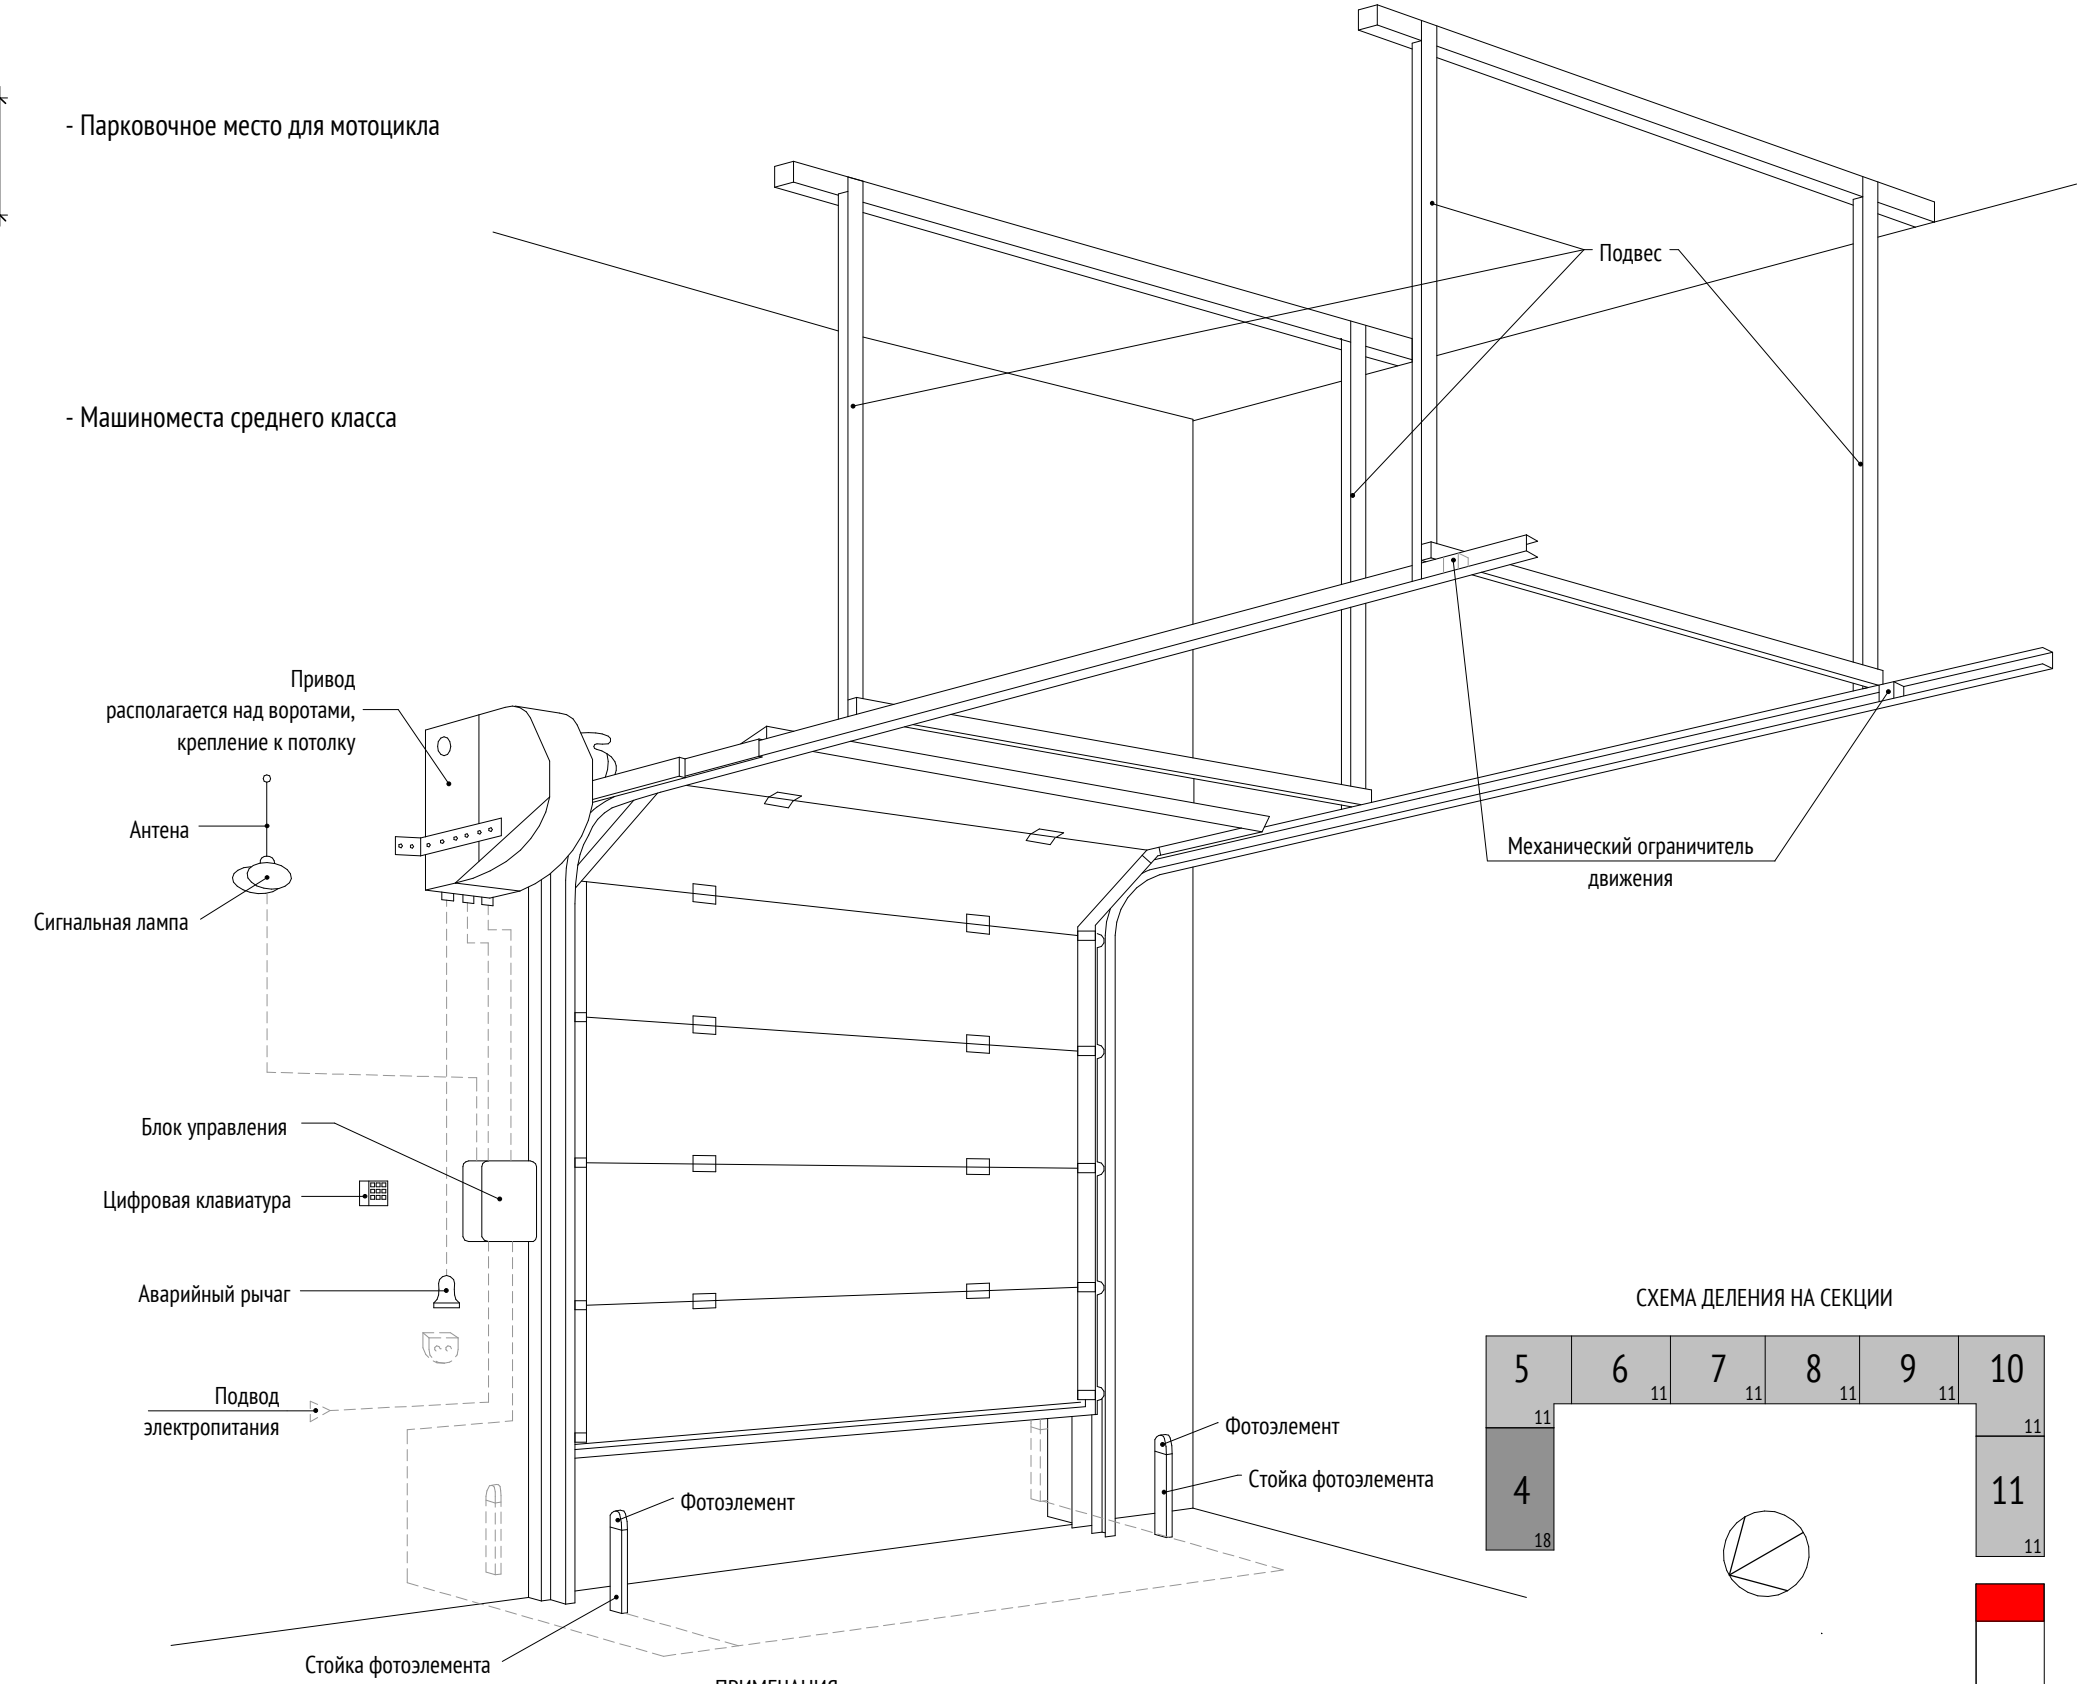

ПРИМЕЧАНИЯ:

- ПРИМЕЧАНИЯ:
- Общие указания см. лист 1;
  - Типы конструкций стен см. 1018-01-AP-16 (18);
  - Ведомость отделки и экспликацию полов автостоянки см. лист 6;
  - Ворота Door Han ISO 01 с размерами проема 3500x2500(н) и автоматическим открыванием.

Дата	Рев.	Участок на чертеже	Содержание выпуска / изменений	ПИК	ВОС
29.11.2016	С	Лист заменен		X	
08.07.2016	В	Лист заменен		X	
25.05.2016	А	Выпуск рабочей документации		X	

0,000=145.30

Изм.	Колуч	Лист	№ док.	Подпись	Дата	1018-01-AP-01A
Разработал	Железко	30.11.16				Жилой комплекс по адресу: г. Москва, Сельскохозяйственная ул., вл. 35, стр. 100, корпуса 1.1 и 1.2 с подземной автостоянкой. Первый этап строительства
Проверил	Струговцев					Автостоянка
ГЛАВ	Струговцев					Стадия
Н. контр.	Куликова					Лист
ГИП	Чепрасов					Листов
						000 "Проектное бюро АПЕКС"

Формат А1