


Разрез 3-3. Секция 1

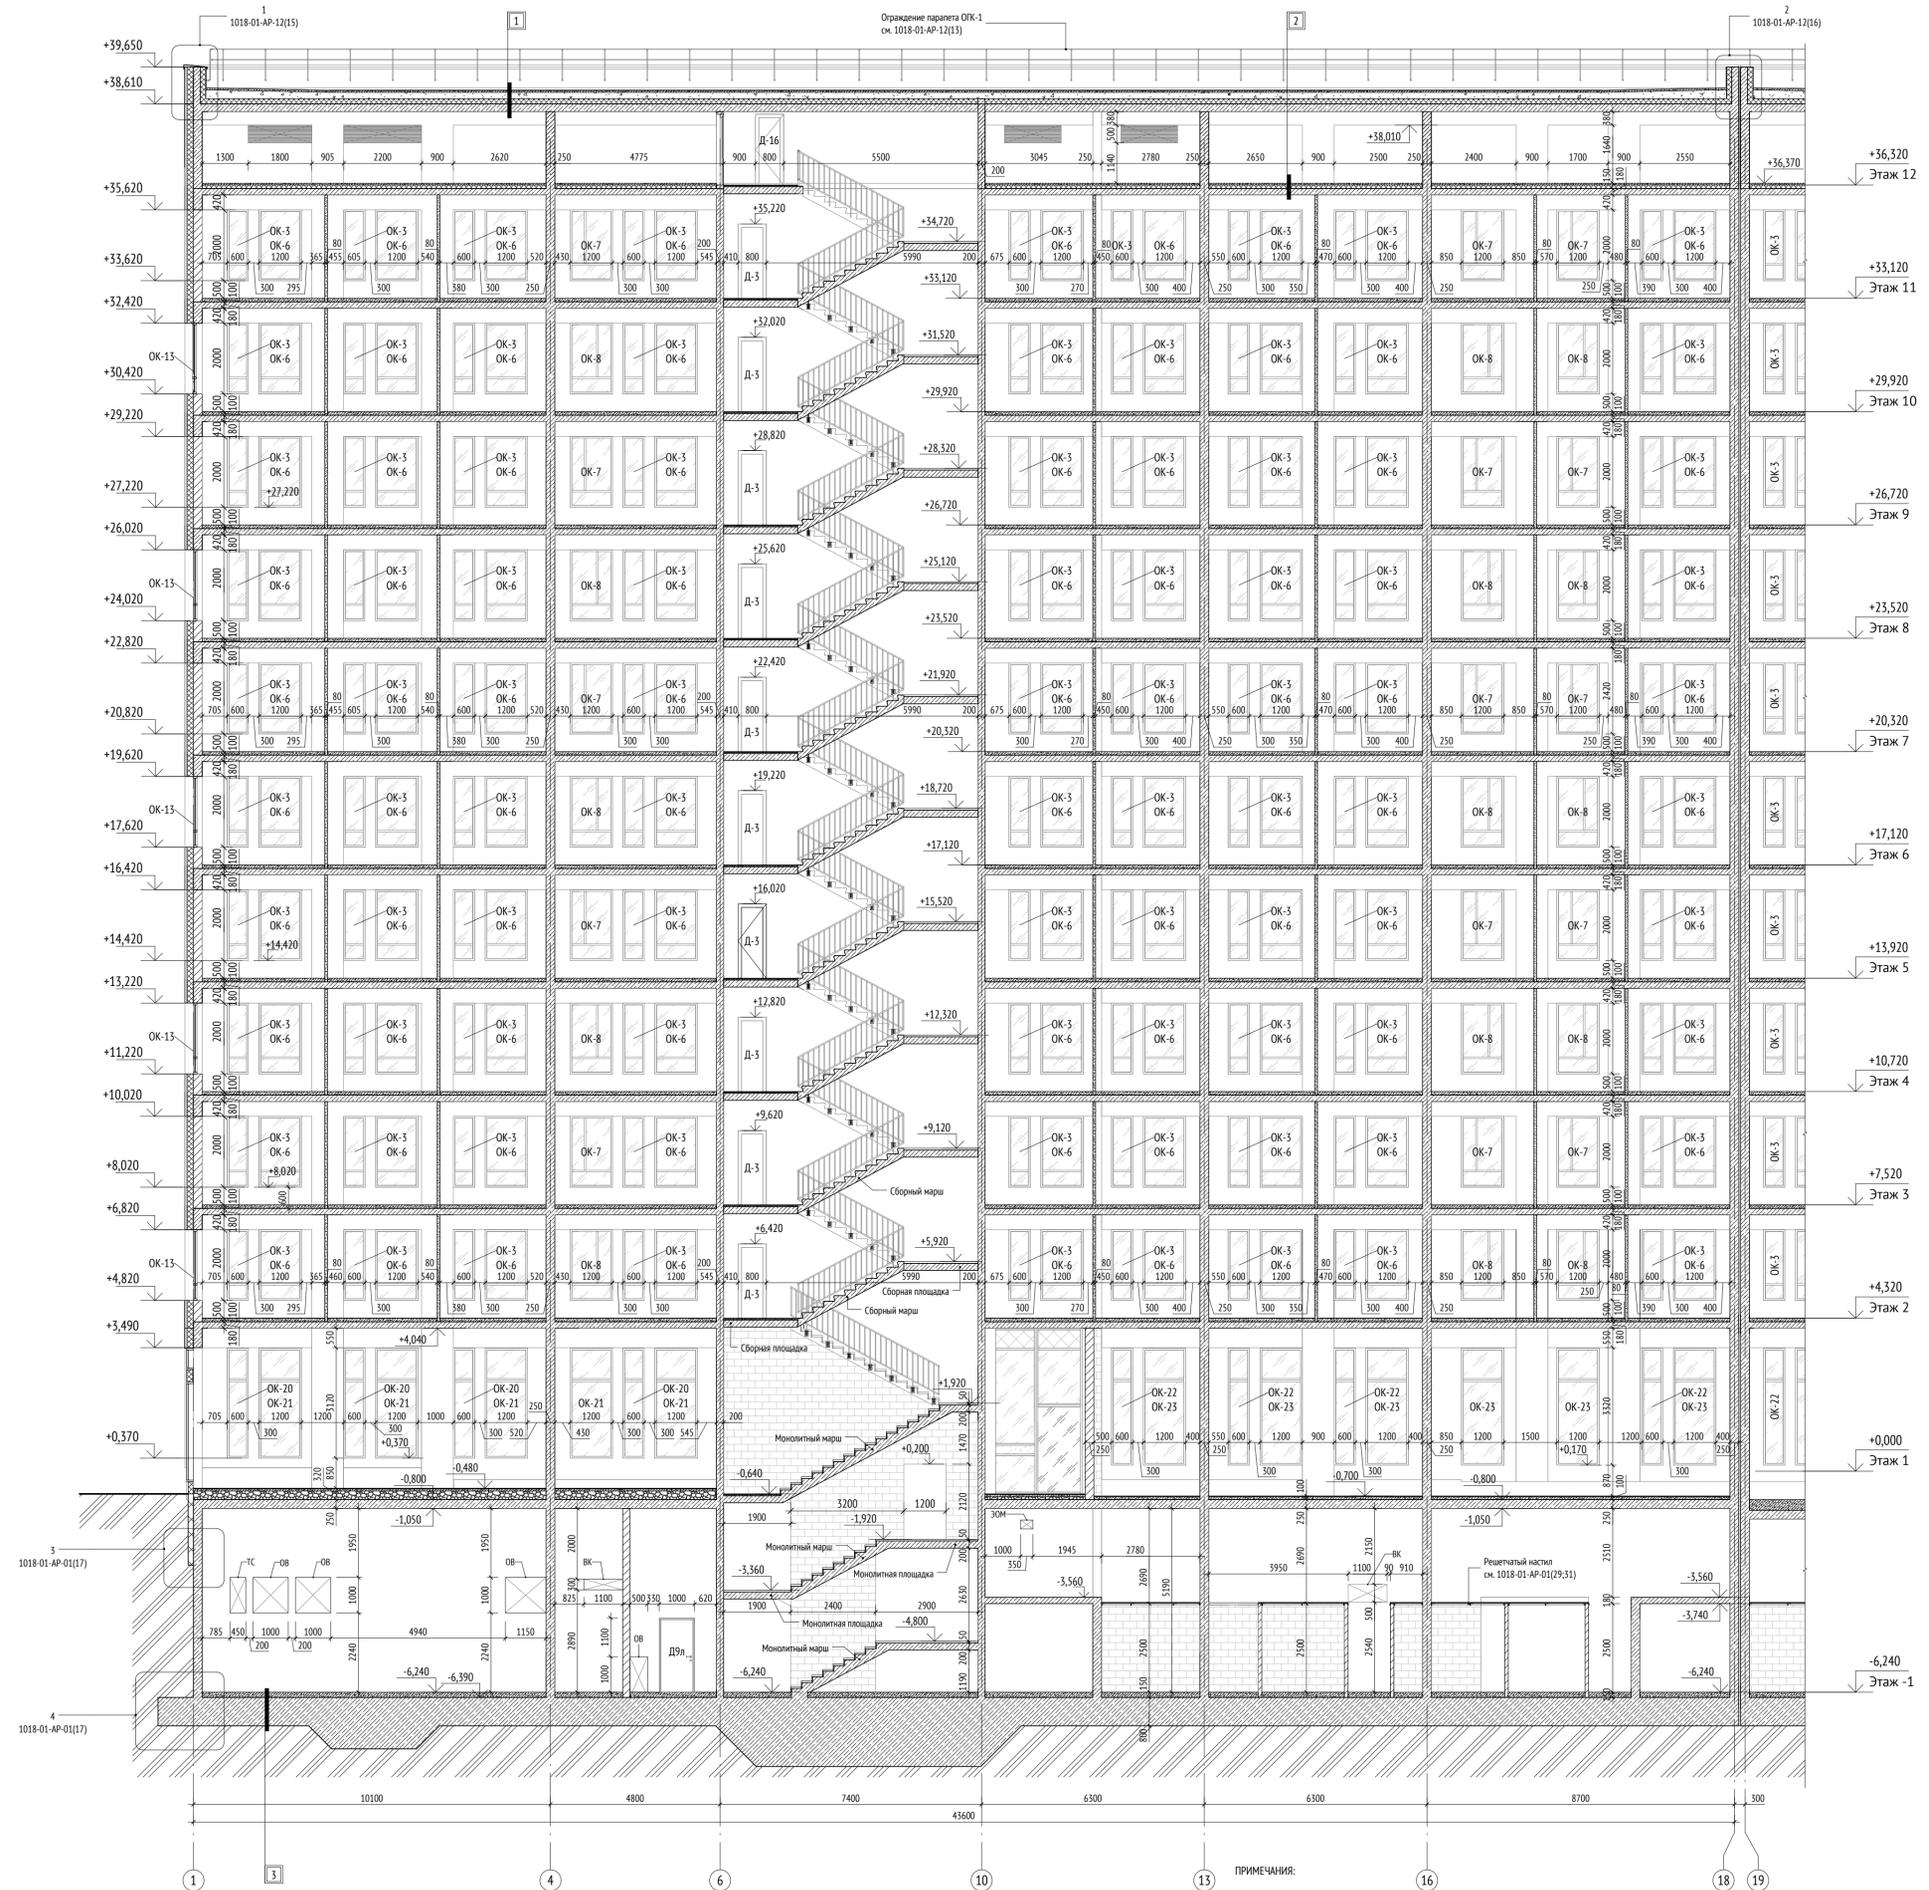

- УСЛОВНЫЕ ОБОЗНАЧЕНИЯ:
- конструкции из монолитного железобетона
 - стены из газобетонных блоков
 - утеплитель
 - кирпичные стены и перегородки
 - цементно-песчаная стяжка
 - перегородки из газобетонных блоков 80 мм
 - перегородки из газобетонных блоков 80 мм (влагостойкие)
 - керамзитобетон



ПРИМЕЧАНИЯ:

1. Общие указания см. лист 1;
2. Спецификация элементов заполнения дверных проемов см. альбомы 1018-01-AP-16 - 1018-01-AP-21;
3. Спецификация элементов заполнения оконных проемов см. альбомы 1018-01-AP-16 - 1018-01-AP-21;
4. Общий разрез в масштабе 1:200 см. альбом 1018-01-AP-13, листы 2-7;
5. Конструкции покрытий см. альбом 1018-01-AP-13, лист 16;
6. Конструкции стен см. альбом 1018-01-AP-16, лист 18;
7. Лестницы см. альбом 1018-01-AP-14;
8. Узлы по выступающему эркеру см. альбом 1018-01-AP-15, лист 50;

Дата	Рев.	Участок на чертеже	Содержание выпуска / изменений	ПИК	ВОЕС
10.06.2016	A		Выдана рабочей документации	X	

1018-01-AP-13					
Жилой комплекс по адресу: г. Москва, Сельскохозяйственная ул., вл. 35, стр. 100, корпуса 1.1 и 1.2 с подземной автостоянкой. Первый этап строительства					
Изм.	Колуч	Лист	№ док.	Подпись	Дата
Разработал	Садеков				10.06.16
Проверил	Климовец Ан.				
ГАП	Струговец				
Н. контр.	Куликова				
ГИП	Чепрасов				
Корпус 1.1 и 1.2				Стандия	Лист
Фрагмент разреза 3-3. Секция 1				Р	8
				ООО "Проектное бюро АПЕК"	