


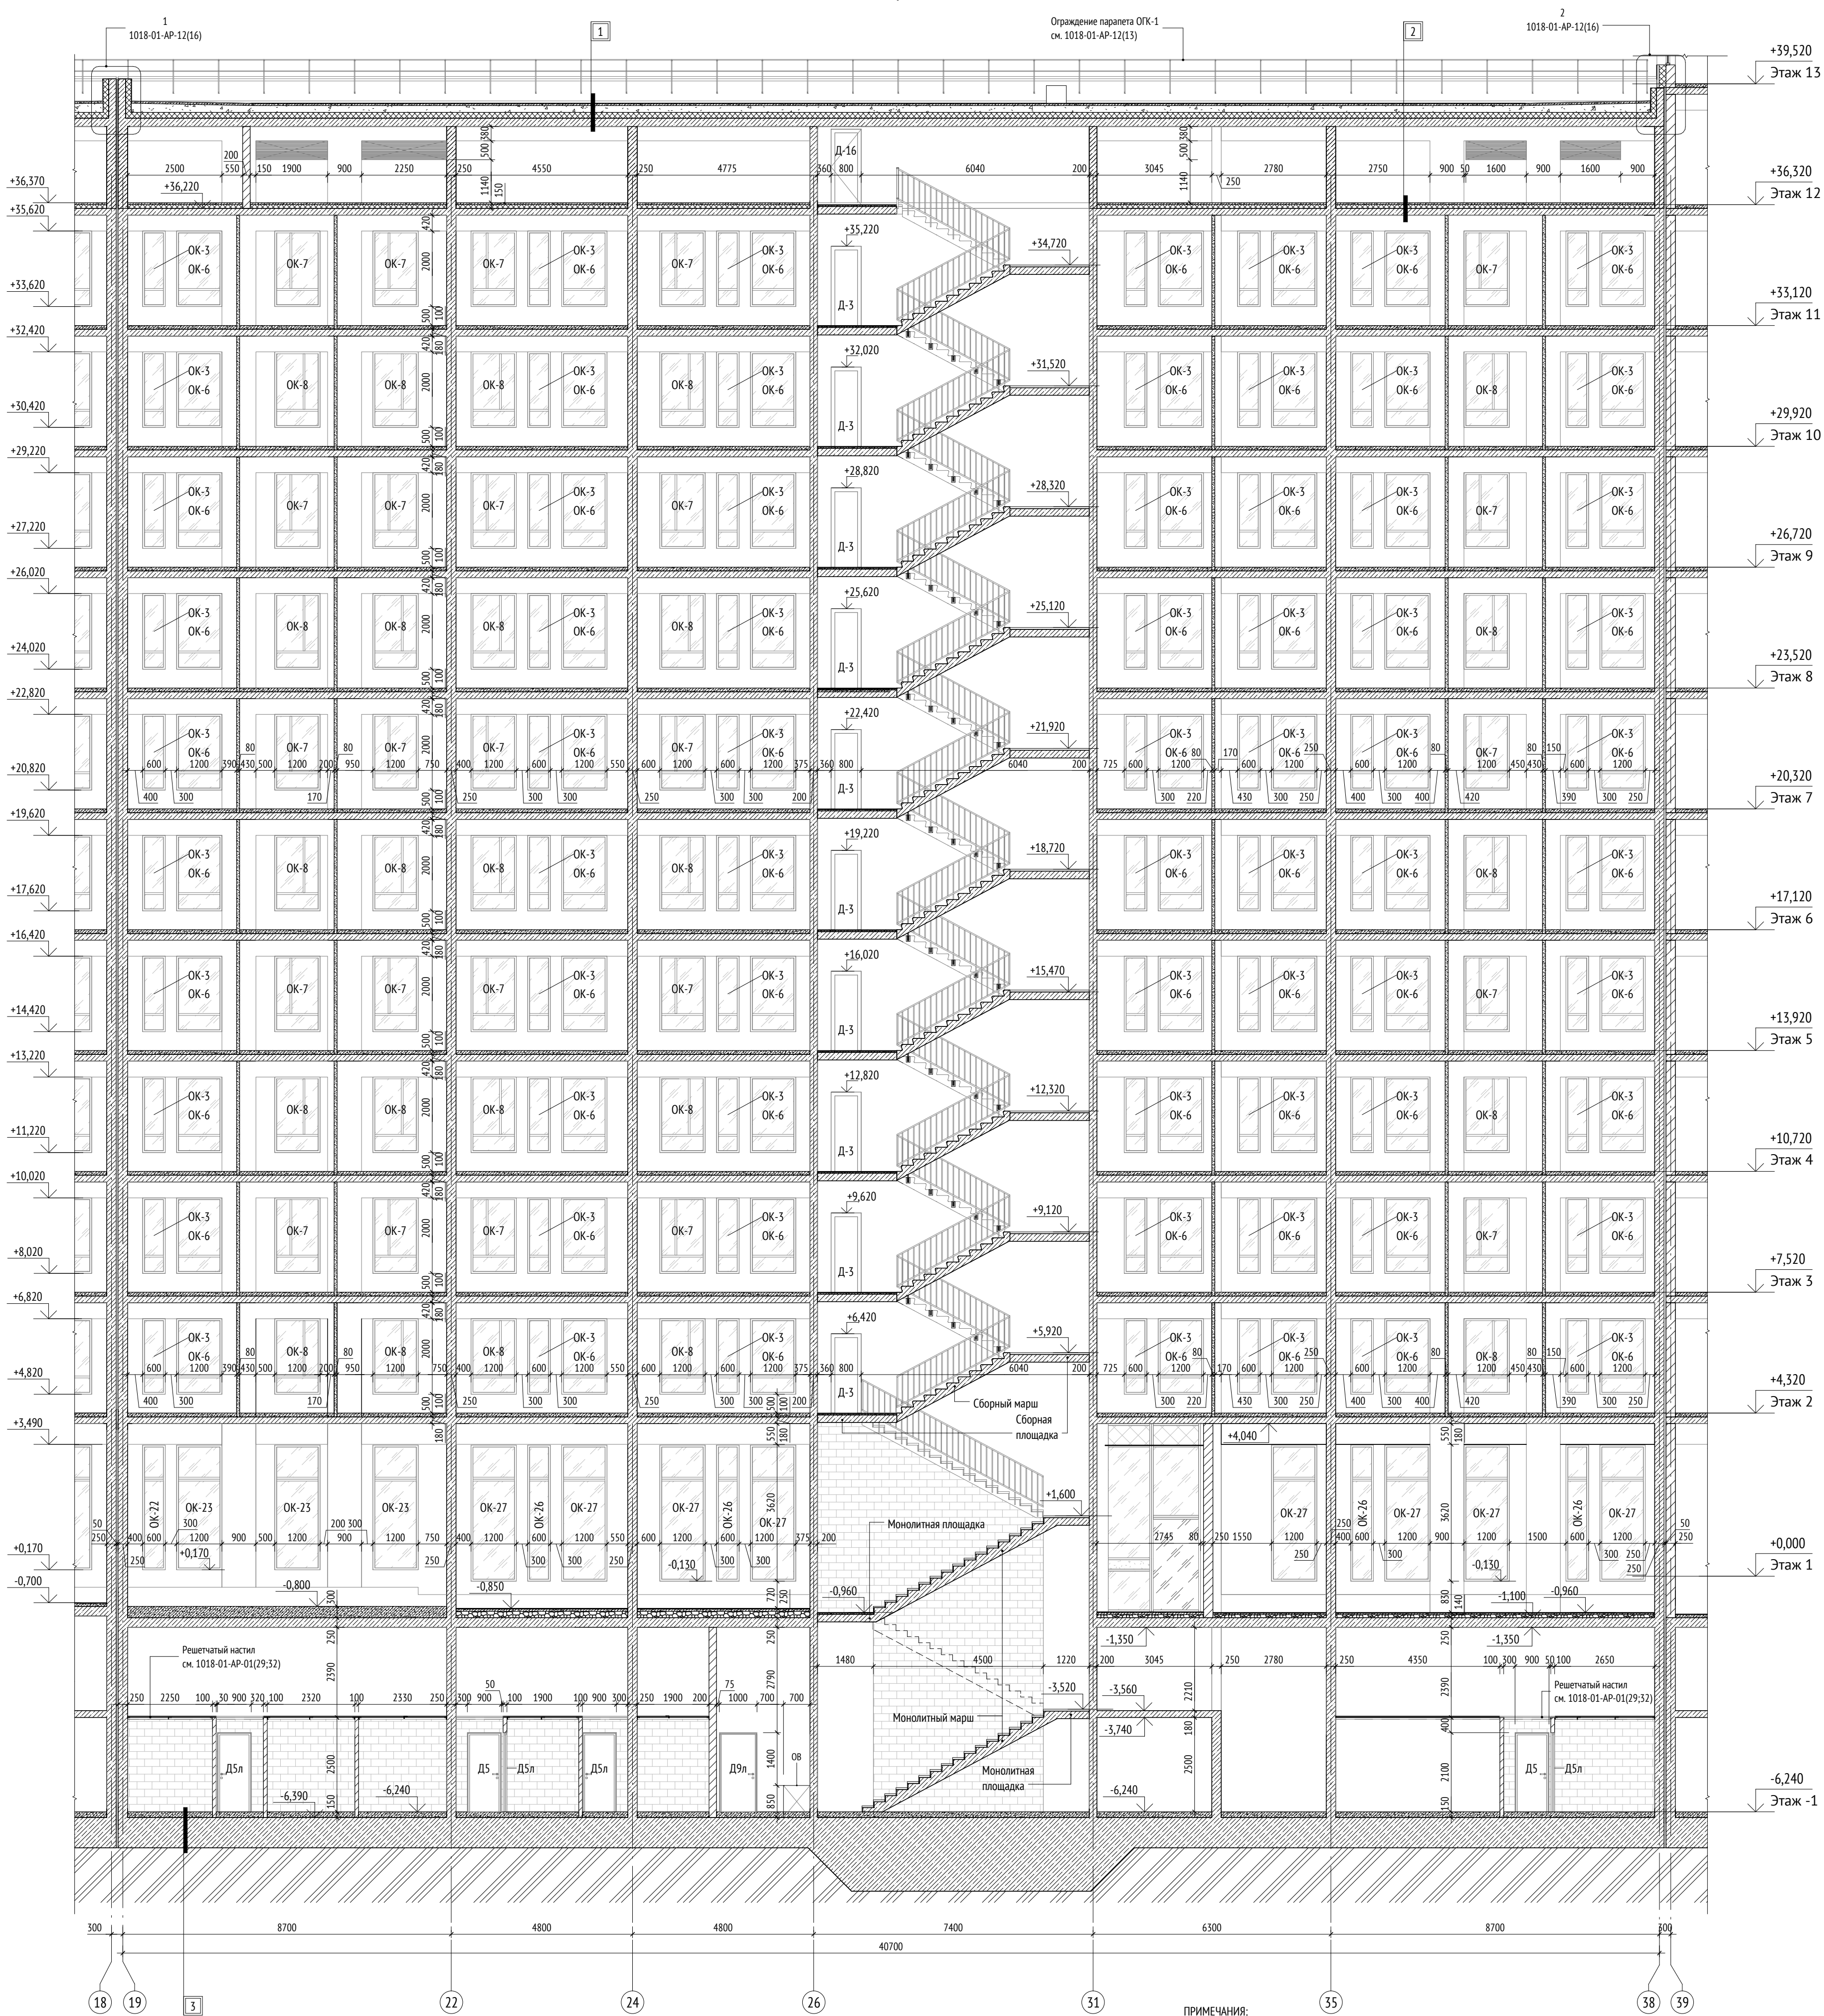


 

Разрез 3-3. Секция 2



- УСЛОВНЫЕ ОБОЗНАЧЕНИЯ:
- конструкции из монолитного железобетона
 - стены из газобетонных блоков
 - утеплитель
 - кирпичные стены и перегородки
 - цементно-песчаная стяжка
 - перегородки из газобетонных блоков 80 мм
 - перегородки из газобетонных блоков 80 мм (влагостойкие)
 - керамзитобетон



Дата	Рев.	Участок на чертеже	Содержание выпуска / изменений	ПИК	ВОС	
10.06.2016	А		Выдача рабочей документации	Х		
				0,000=145.30		

						1018-01-AP-13			
						Жилой комплекс по адресу: г. Москва, Сельскохозяйственная ул., вл. 35, стр. 100, корпуса 1.1 и 1.2 с подземной автостоянкой. Первый этап строительства			
Изм.	Кол.уч.	Лист	№ док.	Подпись	Дата	Корпус 1.1 и 1.2	Стадия	Лист	Листов
Разработал		Садеков			10.06.16		Р	9	
Проверил		Климовец Ан.				Фрагмент разреза 3-3. Секция 2	ООО "Проектное бюро АПЕК"		
ГАП		Струговец							
Н. контр.		Куликова							
ГИП		Чепрасов							

ПРИМЕЧАНИЯ:

- Общие указания см. лист 1;
- Спецификацию элементов заполнения дверных проемов см. альбомы 1018-01-AP-16 - 1018-01-AP-21;
- Спецификацию элементов заполнения оконных проемов см. альбомы 1018-01-AP-16 - 1018-01-AP-21;
- Общий разрез в масштабе 1:200 см. альбом 1018-01-AP-13, листы 2-7;
- Конструкции покрытий см. альбом 1018-01-AP-13, лист 16;
- Конструкции стен см. альбом 1018-01-AP-16, лист 18;
- Лестницы см. альбом 1018-01-AP-14;
- Узлы по выступающему эркеру см. альбом 1018-01-AP-15, лист 50;